


Gemeinde Fernwald
Gemarkung Annerod

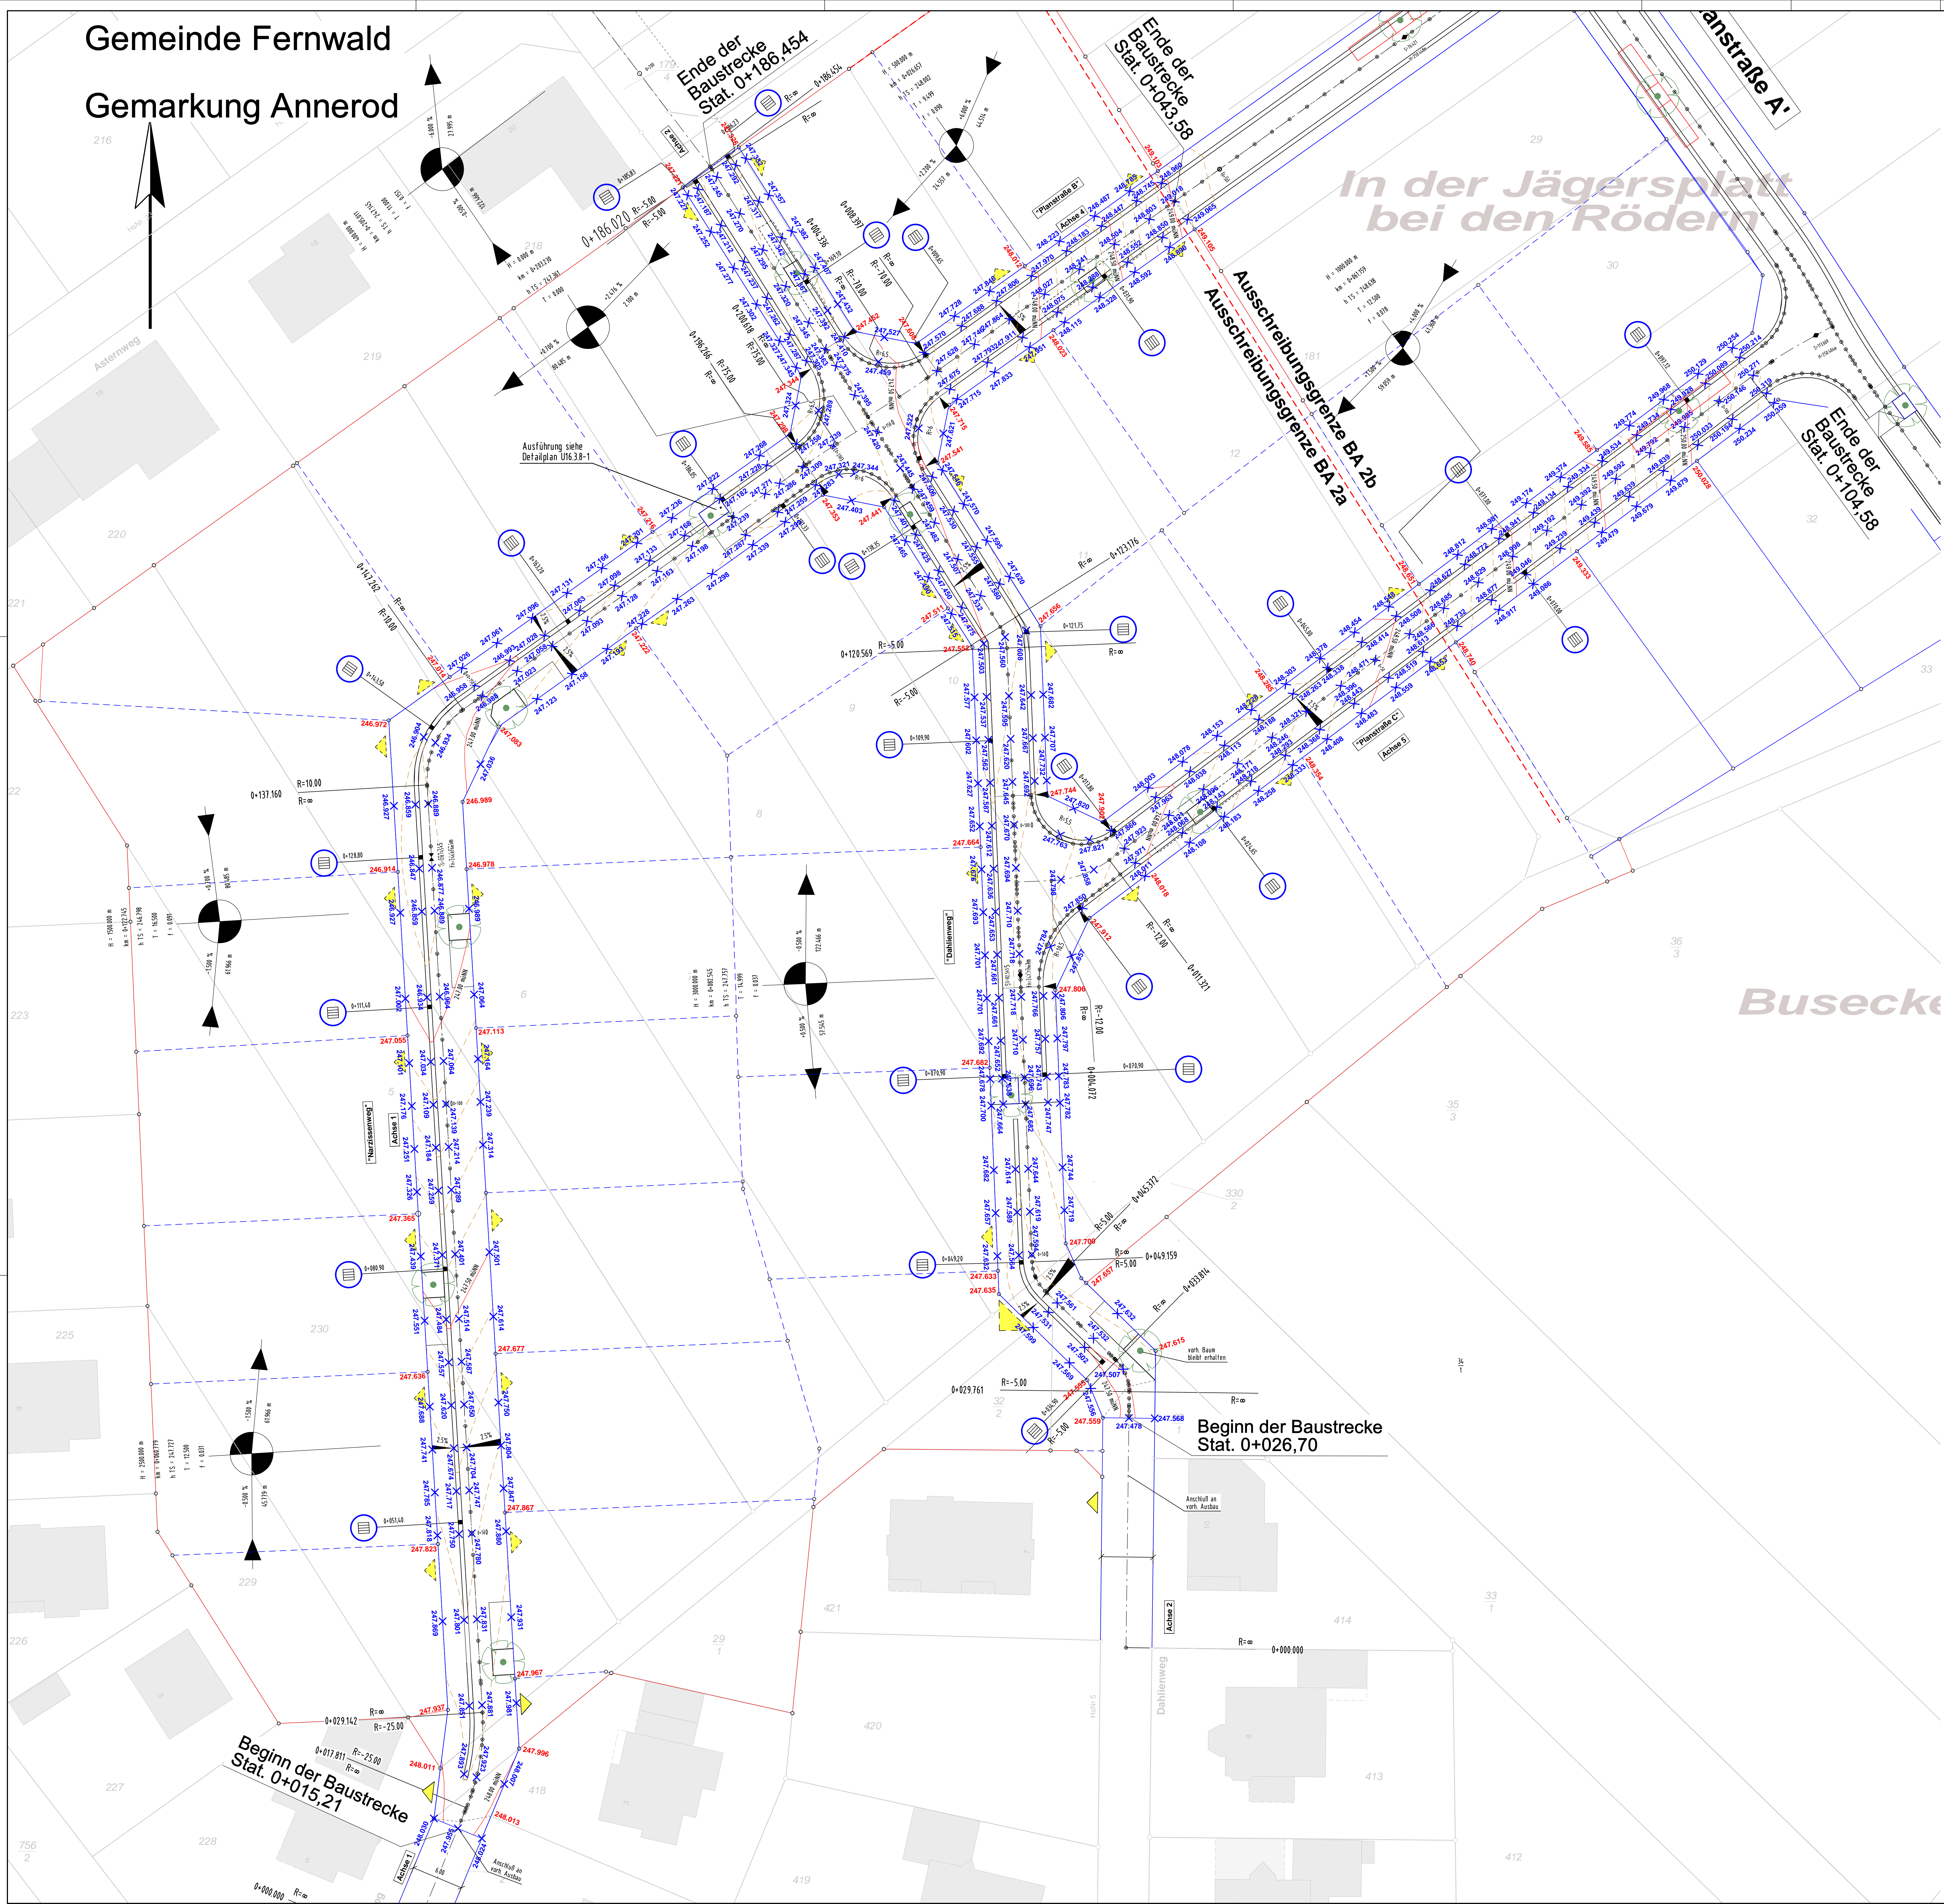

In der Jägersplatt bei den Rödern

Busecke

- Zeichenerklärung:**
- Fahrbahnneigung in Prozent
 - Neigungsbrechpunkt mit Angabe von Gefälle- und Steigung in Prozent, Länge der Gefälle-/Steigungsstrecke und Halbmesser
 - Hochpunkt / Tiefpunkt
 - Gepl. Straßenablauf 50/50 cm
 - Deckenhöhen

- Bauentwurf Stand: 07.03.2016 -

c			
b			
a	Änderung der Grundstücksbezeichnung gem. BAASt vom 07.03.2016	Stand: 2015	Erst / Zwe. Zeichen
Nr.			

ZH INGENIEURBÜRO ZICK - HESSLER TIEFBAU - VERMESSUNG ÖKOLOGIE · WASSERBAU	Schulstraße 30 35435 Weiltenberg Tel. 06406 / 9100-0 Fax: 06406 / 9100-20 info@zick-hessler.de www.zick-hessler.de	bearbeitet August 2015 CAD August 2015 geprüft August 2015 CHK.-Nr. 092153.1 Datum	Eise Schwab ZH Zeichen
-------------------------------------------------------------------------------------------	---	---------------------------------------------------------------------------------------------	---------------------------------

Baugebieterschließung der Gemeinde Fernwald
Wohngebiet "Jägersplatt III" in Annerod (2. BA)

Deckenhöhenplan Straßenbau		
Vermessung ZH 05/2009	Unterlage / Blatt Nr. 16.6.1 / 1	Maßstab 1 : 250

IMAXX Projektentwicklungsges. mbH Am Kesseltgarten 8 35415 Pöhlheim Auftraggeber	gez. D.Zick-Hessler Ingenieurbüro Weiltenberg, im August 2015
----------------------------------------------------------------------------------------------	---------------------------------------------------------------------